

Карта (План)


Граница муниципального образования Степановский сельсовет

Ирбейского района Красноярского края

План границ объекта землеустройства

Площадь 546619.39 га


Масштаб 1:7000

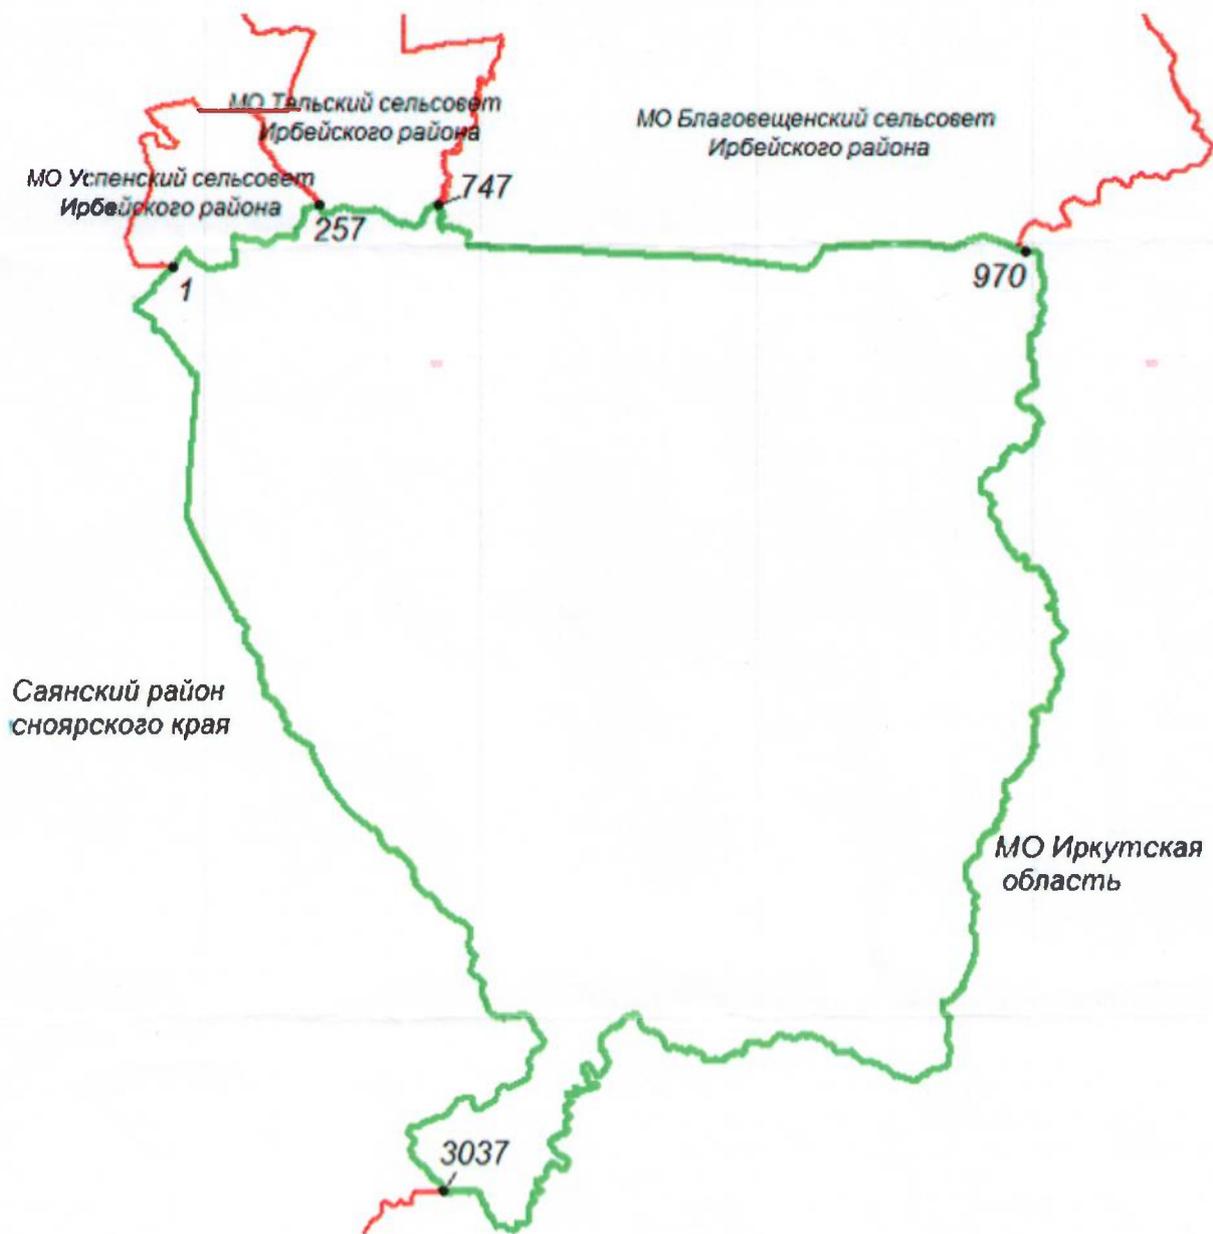

Условные обозначения:



-уточненная граница муниципального образования, подготовленная АО "Гражданпроект"

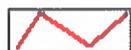

-граница смежных муниципальных образований



-характерная (поворотная, узловая) точка границы муниципального образования